




PLANILHA DE ÁREAS
ÁREA DE AMPLIAÇÃO
105,70m²

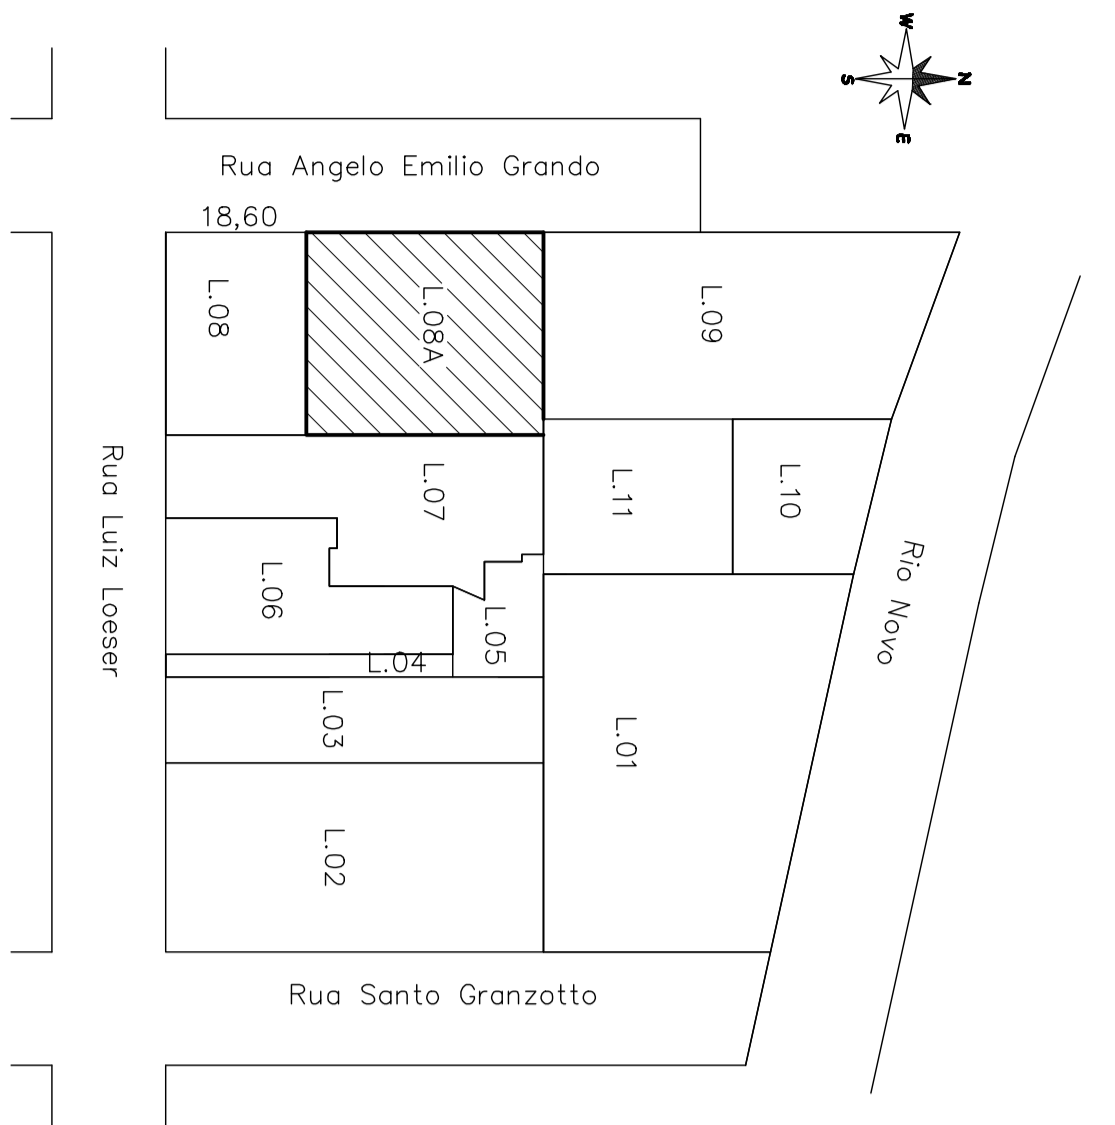


SITUAÇÃO
Escala: 1/1000

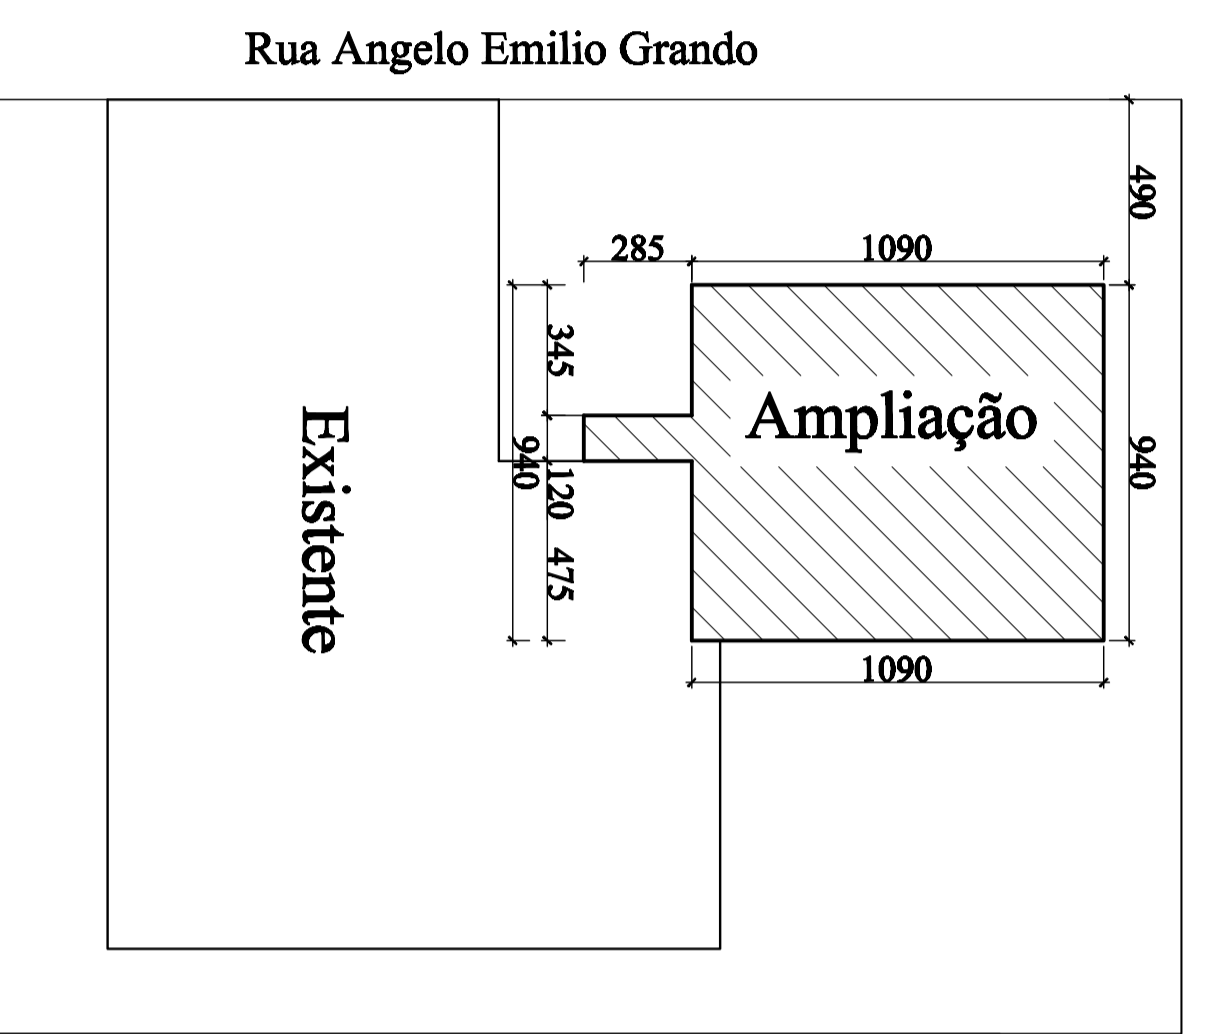

LOCALIZAÇÃO
Escala: 1/200

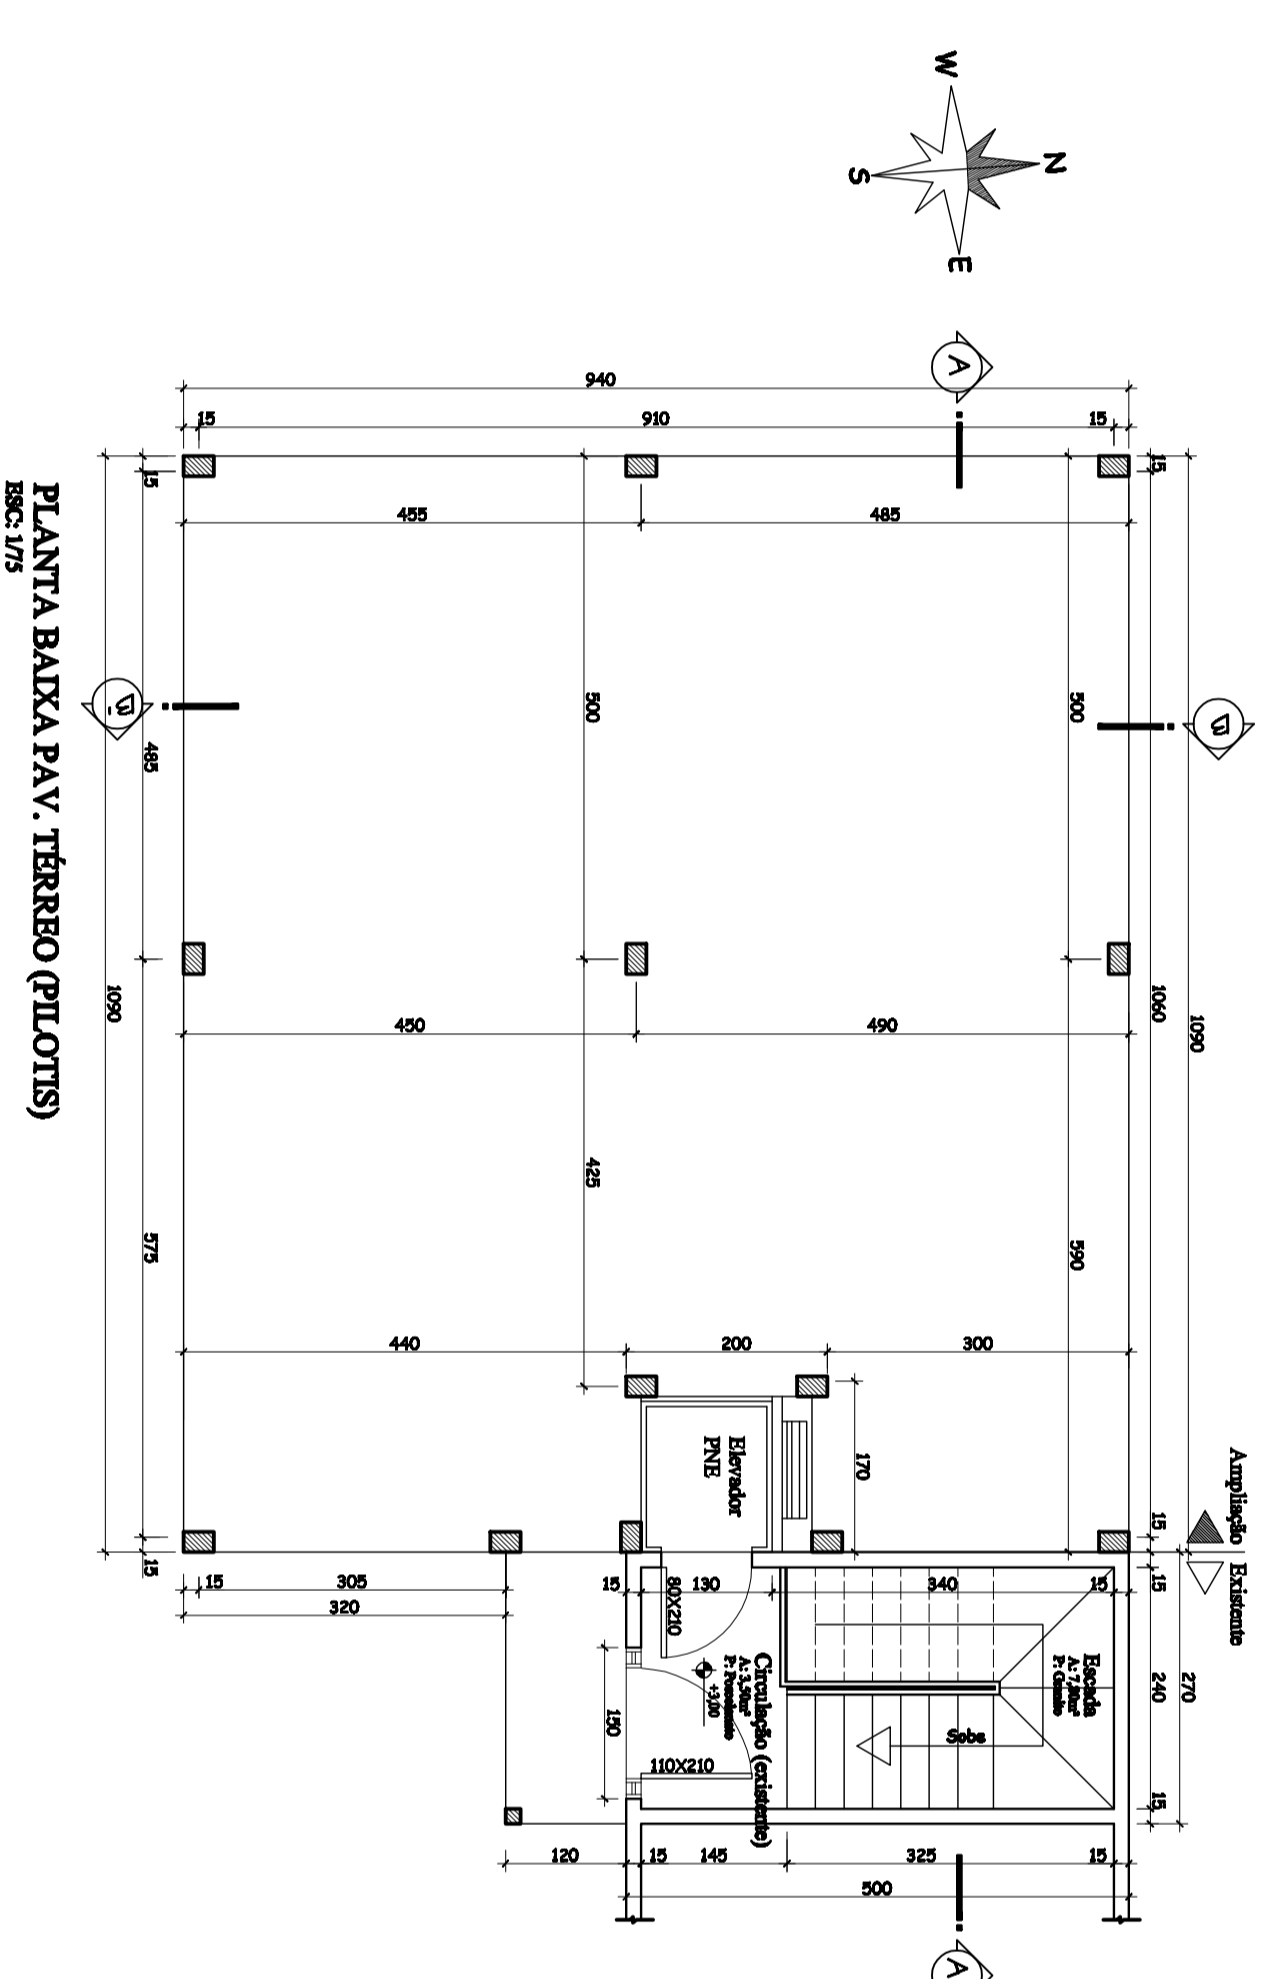

PLANTA BAIXA PAV. TERREO (PLOTS)
Escala: 1/25

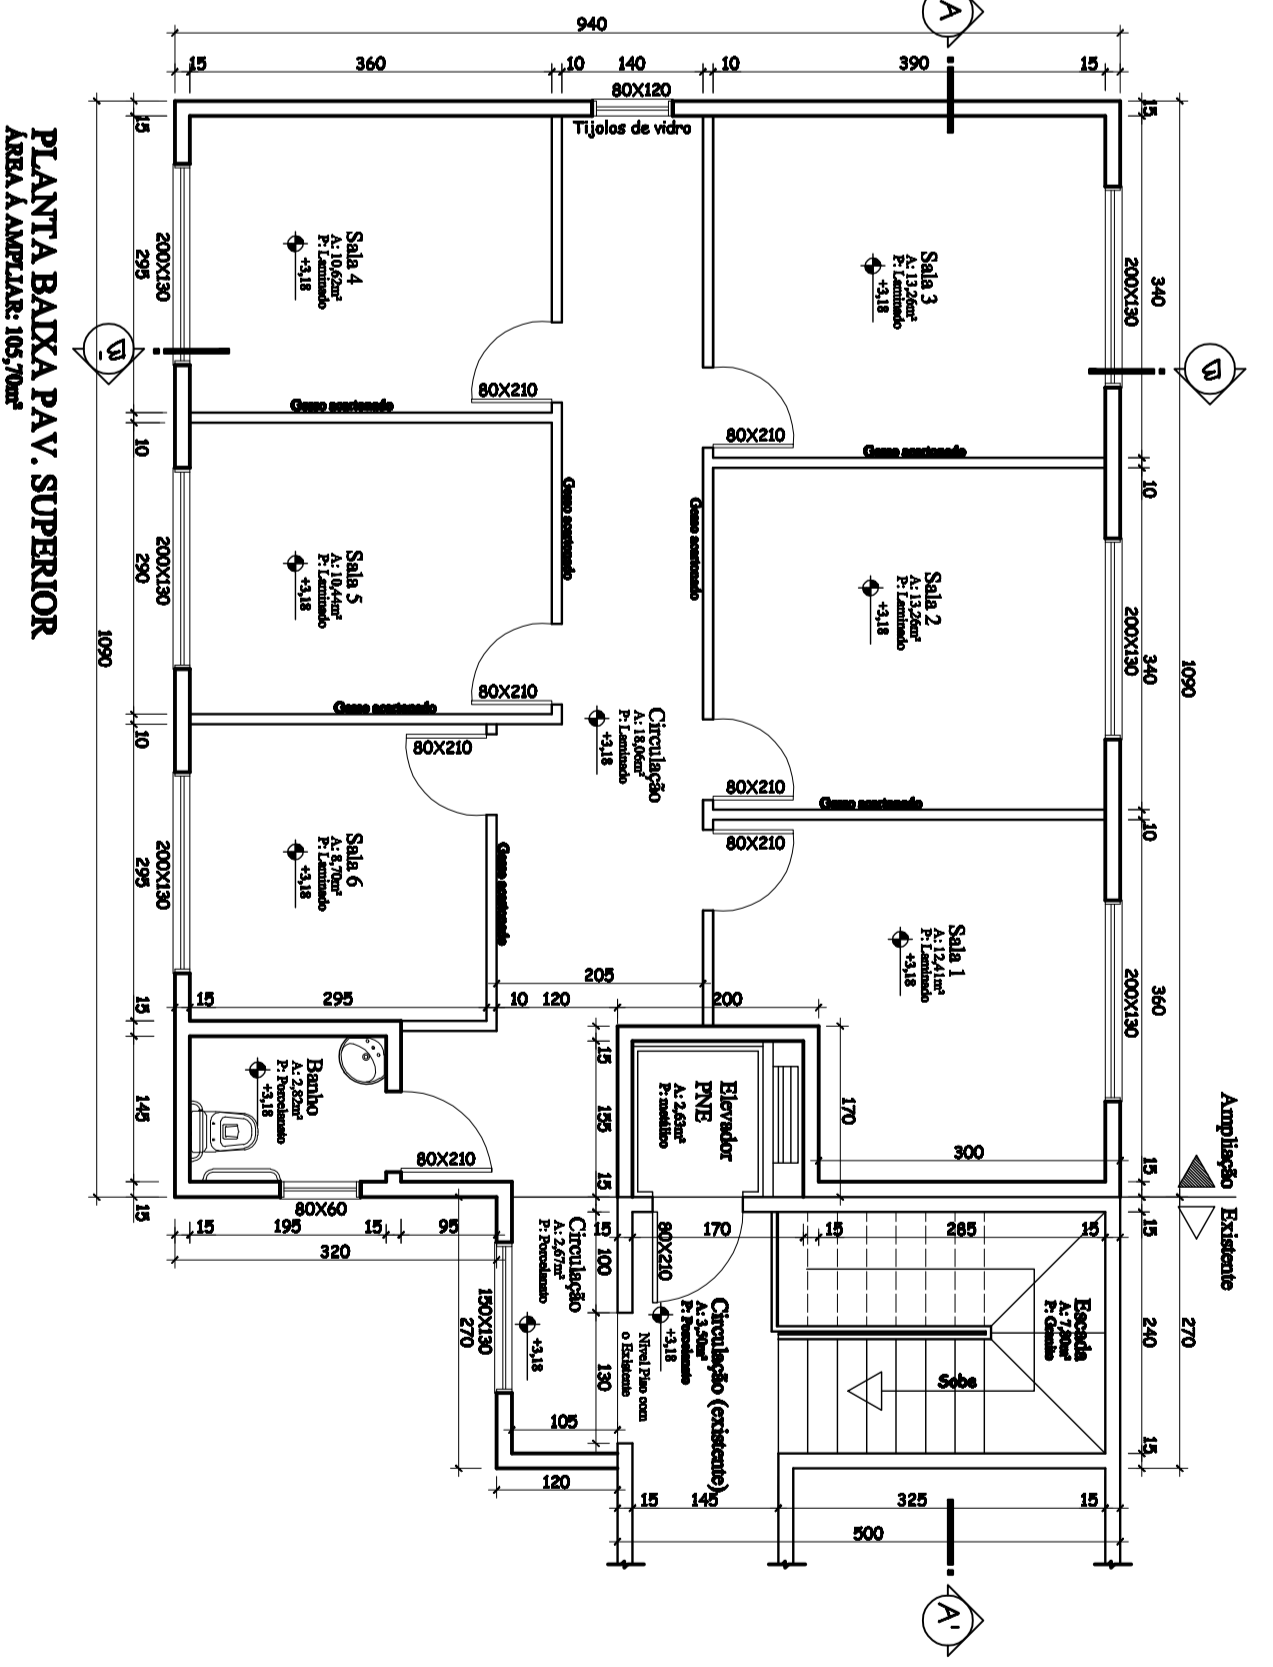

PLANTA BAIXA PAV. SUPERIOR
Escala: 1/25

ARQUITETONICO

Objeto: Ampliação Prédio Câmara da Vereadores
Caracterização: Público
Destinação: Edifício Público
Situação: Reforma
Planta: Planta Básica

Projetista: Eng. Civil Danilo Vorso
C.R.G./R.S. 80187-0

Proprietário: Câmara Municipal de Vereadores
Rua: Avenida
N.º: 105,70m²

Arquiteto: Eng. Civil Danilo Vorso
Rua: Avenida
N.º: 105,70m²

Projeto: AQ 01

Assinatura: [assinatura]

Data: Abril / 2018

Indicador: [assinatura]