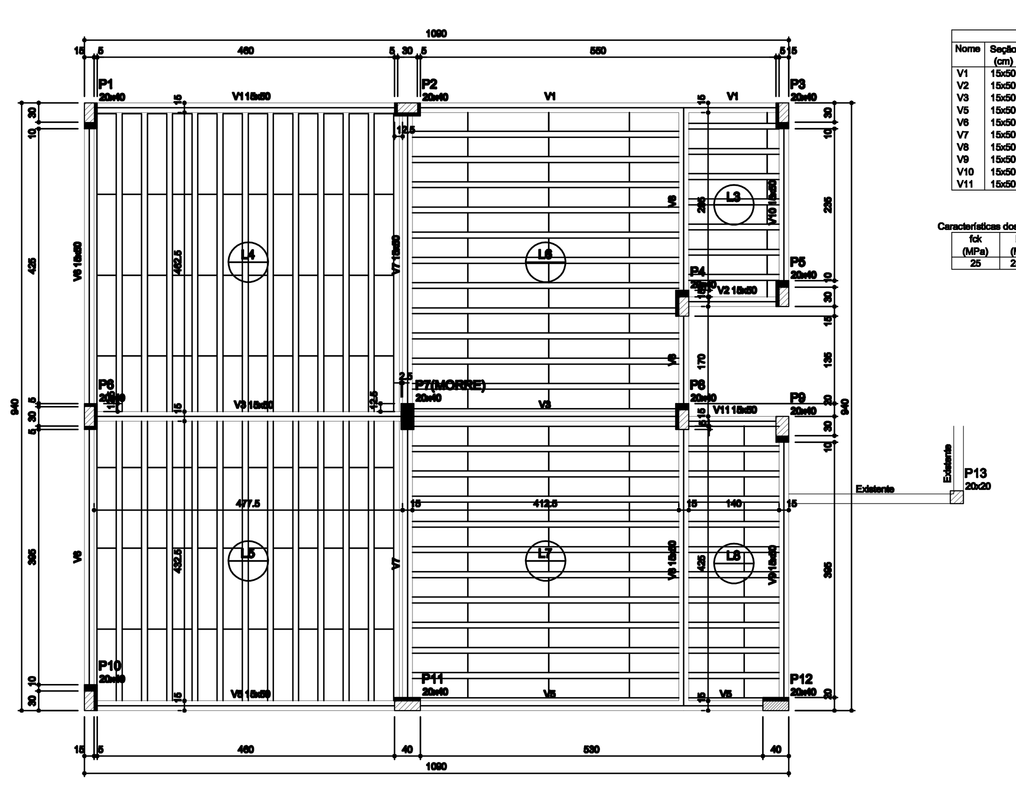

Vigas			
Nome	Seção (cm)	Elevação (cm)	Nível (cm)
V1	15x50	0	318
V2	15x50	0	318
V3	15x50	0	318
V4	15x50	0	318
V5	15x50	0	318
V6	15x50	0	318
V7	15x50	0	318
V8	15x50	0	318
V9	15x50	0	318
V10	15x50	0	318
V11	15x50	0	318

Características dos materiais

fck (MPa)	Ecs (MPa)
25	28980

Forma do pavimento SUPERIOR
escala 1:50

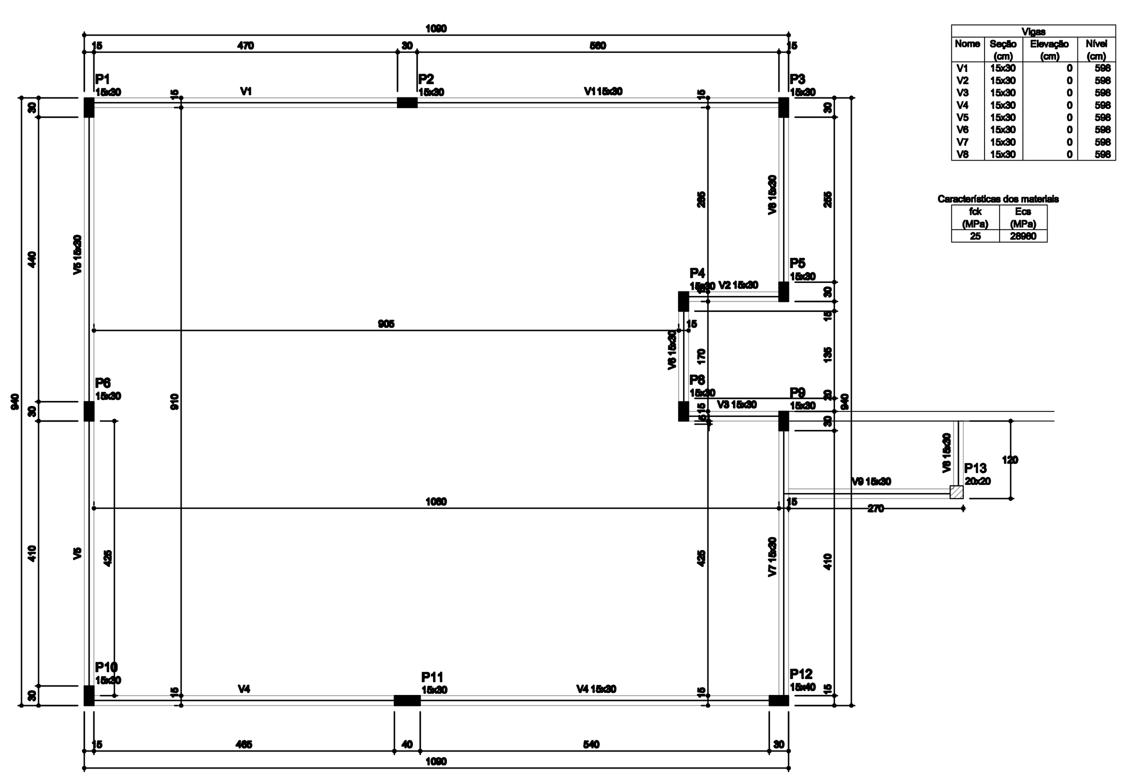

Vigas			
Nome	Seção (cm)	Elevação (cm)	Nível (cm)
V1	15x30	0	598
V2	15x30	0	598
V3	15x30	0	598
V4	15x30	0	598
V5	15x30	0	598
V6	15x30	0	598
V7	15x30	0	598
V8	15x30	0	598

Características dos materiais

fck (MPa)	Ecs (MPa)
25	28980

Forma do pavimento FORRO
escala 1:50

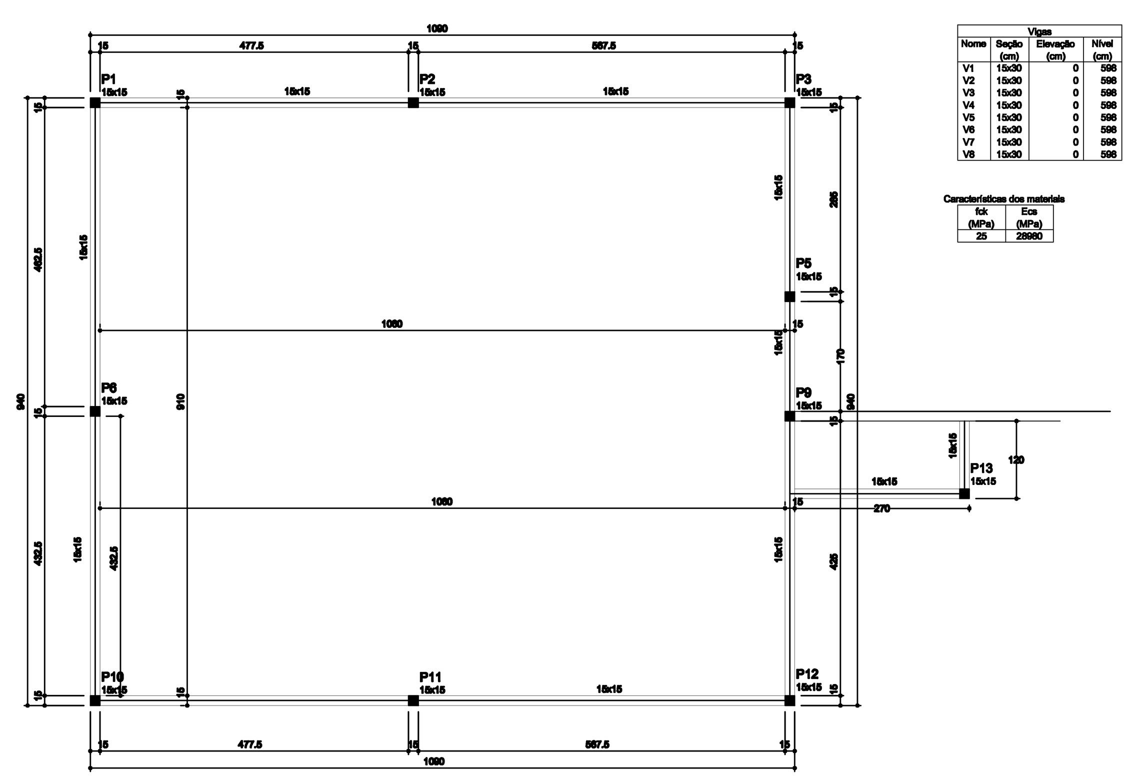

Vigas			
Nome	Seção (cm)	Elevação (cm)	Nível (cm)
V1	15x30	0	598
V2	15x30	0	598
V3	15x30	0	598
V4	15x30	0	598
V5	15x30	0	598
V6	15x30	0	598
V7	15x30	0	598
V8	15x30	0	598

Características dos materiais

fck (MPa)	Ecs (MPa)
25	28980

Forma do pavimento PILARES PLATIBANDA
escala 1:50

ESTRUTURAL

Obra : Ampliação Prédio Camara de Vereadores

Área : A: 105,70m²

Finalidade : Público

ART Nº :

Referência :

- FORMAS SUPERIOR
- FORMAS FORRO
- FORMAS CINTAS PLATIBANDA

Desenvolvimento :

Proprietário :
Camara Municipal de Vereadores
Rua Angelo Emilio Grando, Lote 08A, Quadra 02 –Aratiba/RS

Ass. Proprietário

Resp. Técnico
Eng. Civil Daltro Vanso
CREA/PR 80167–D

Ass. Resp. Técnico

Arquivo: AQ 01

Data : Abril / 2018

Escala : Indicada

Prancha : ES 02