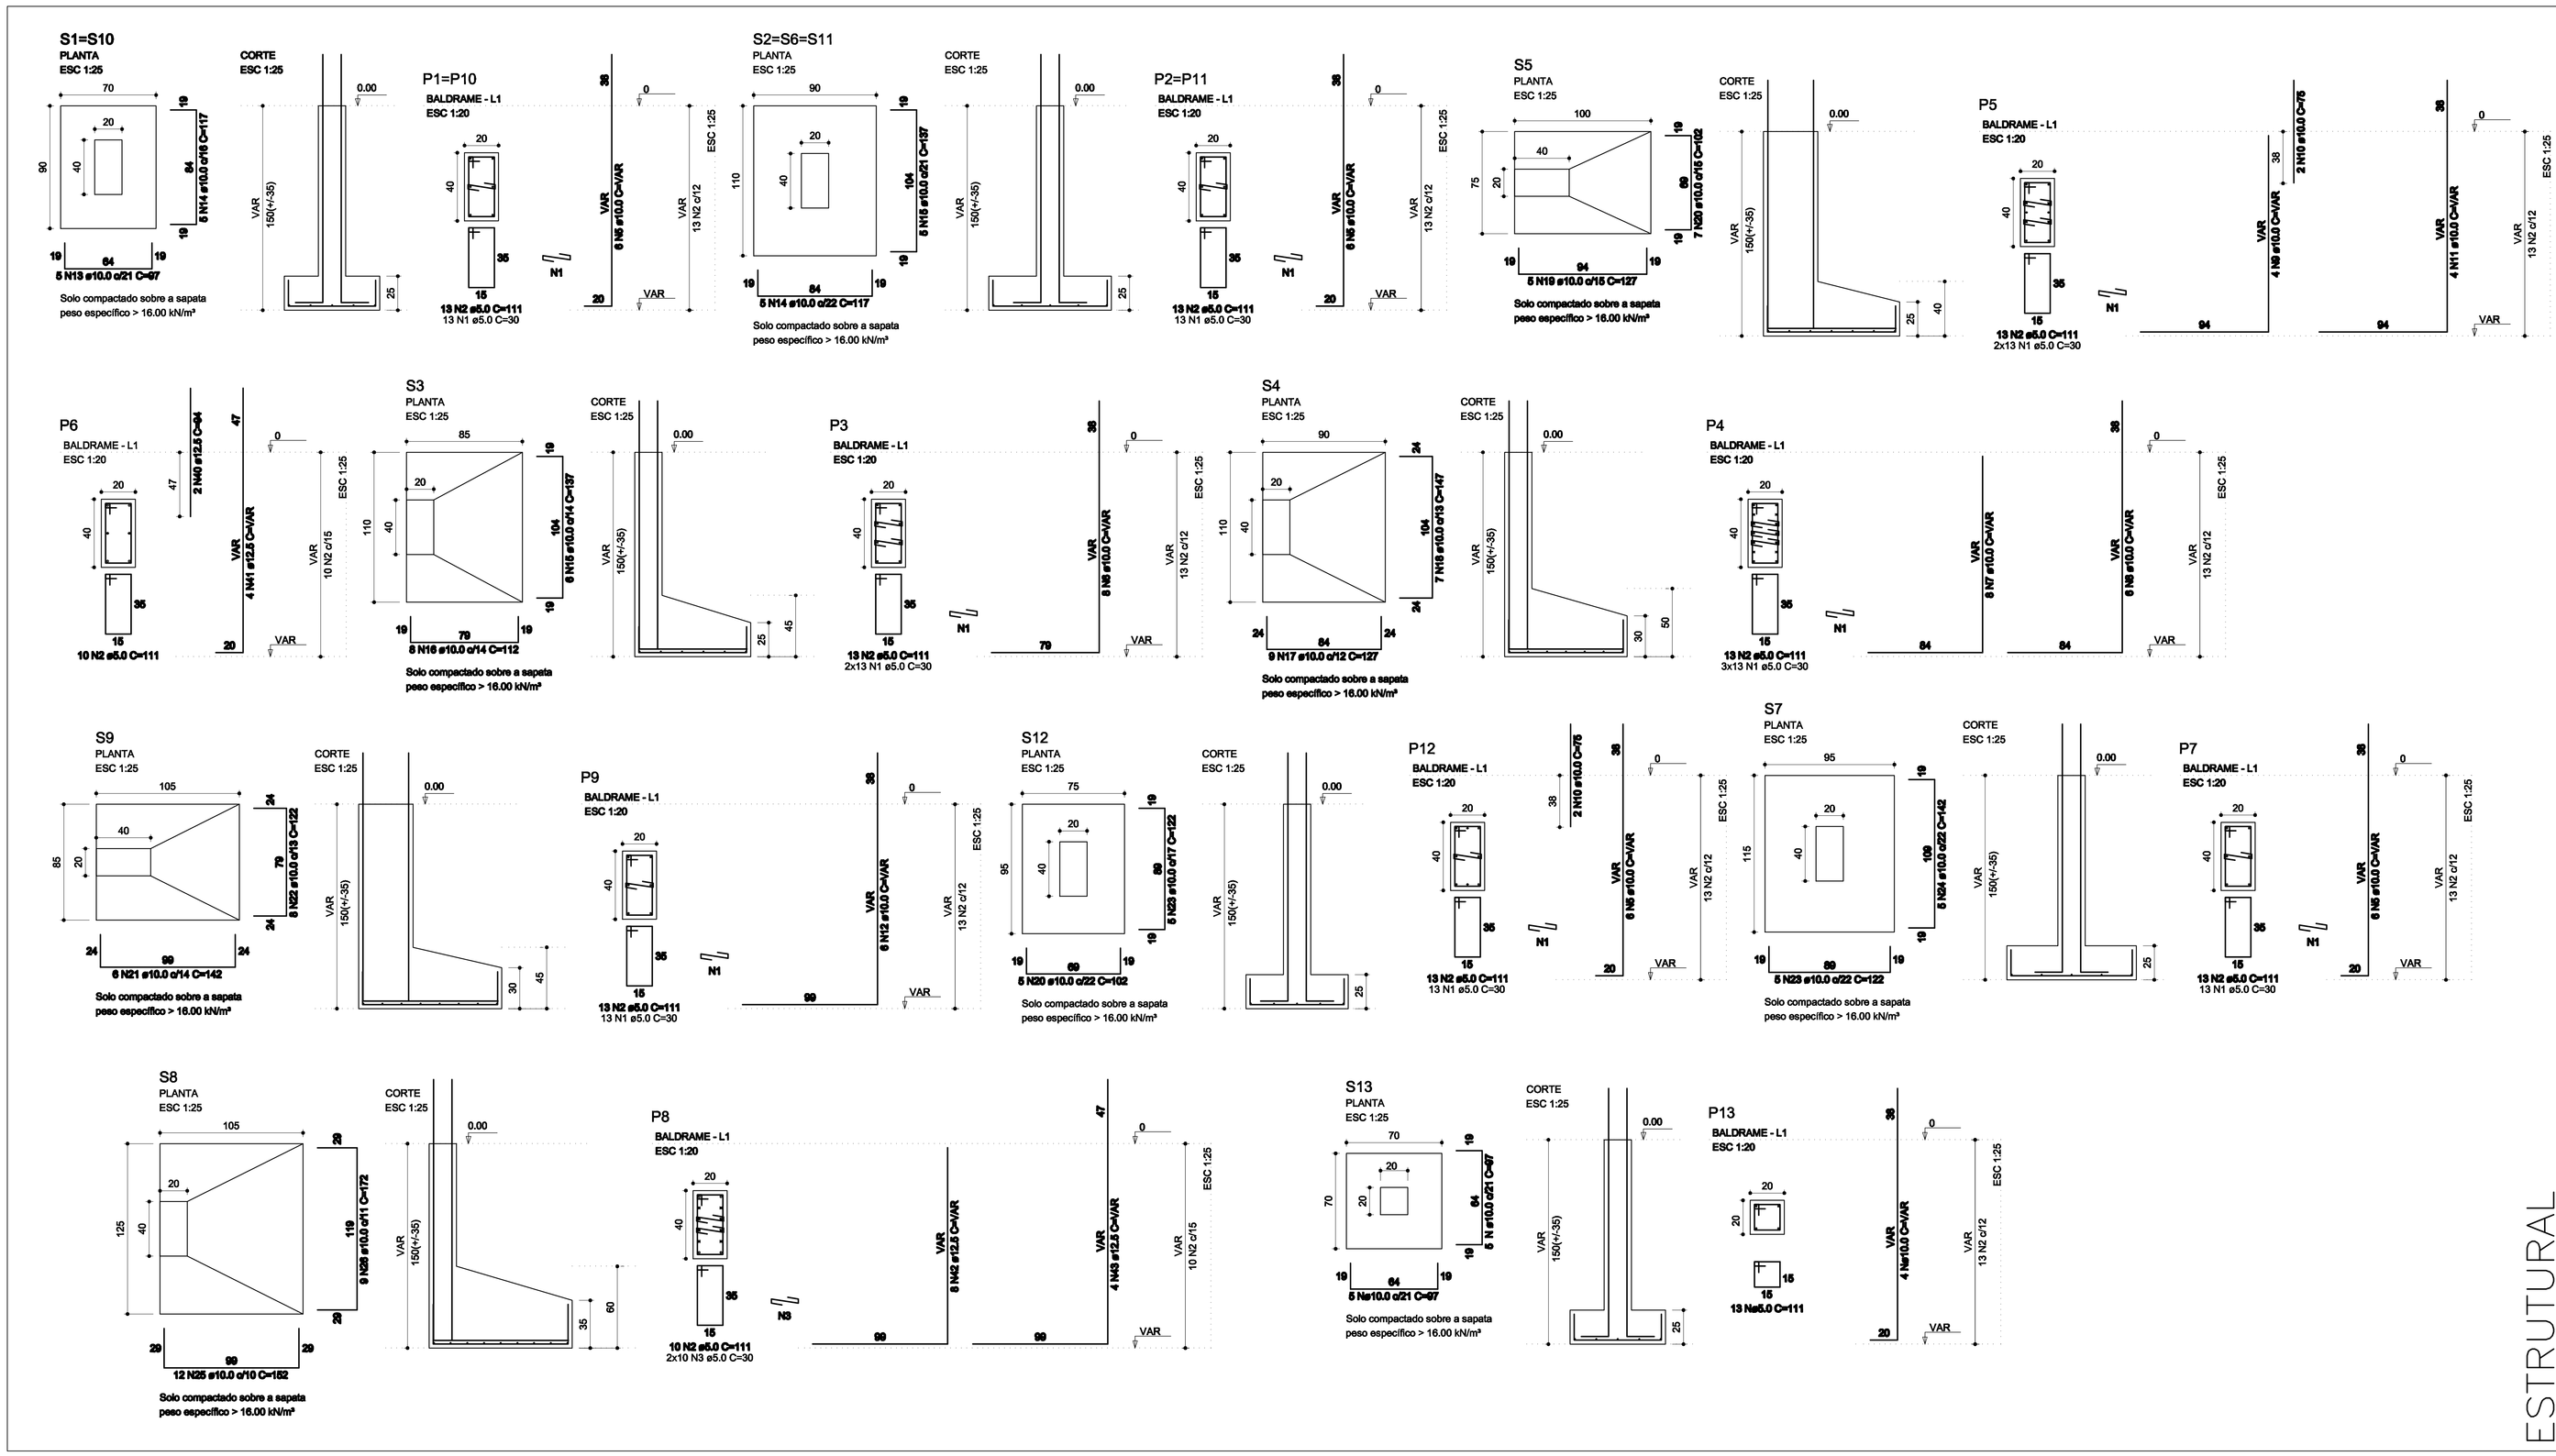

ESTRUTURAL

Obra : Ampliação Prédio Camara de Vereadores	Área : A: 105,70m²
Finalidade : Público	ART Nº :
Referência : – SAPATAS/PILARES	Desenvolvimento :
Proprietário : Camara Municipal de Vereadores Rua Angelo Emilio Grando, Lote 08A, Quadra 02 –Aratiba/RS	Ass. Proprietário
Resp. Técnico : Eng. Civil Daltro Vanso CREA/PR 80167–D	Ass. Resp. Técnico
Arquivo: AQ 01 · Data : Abril / 2018 · Escala : Indicada	Prancha : ES 03