


Planta de localização
escala 1:50

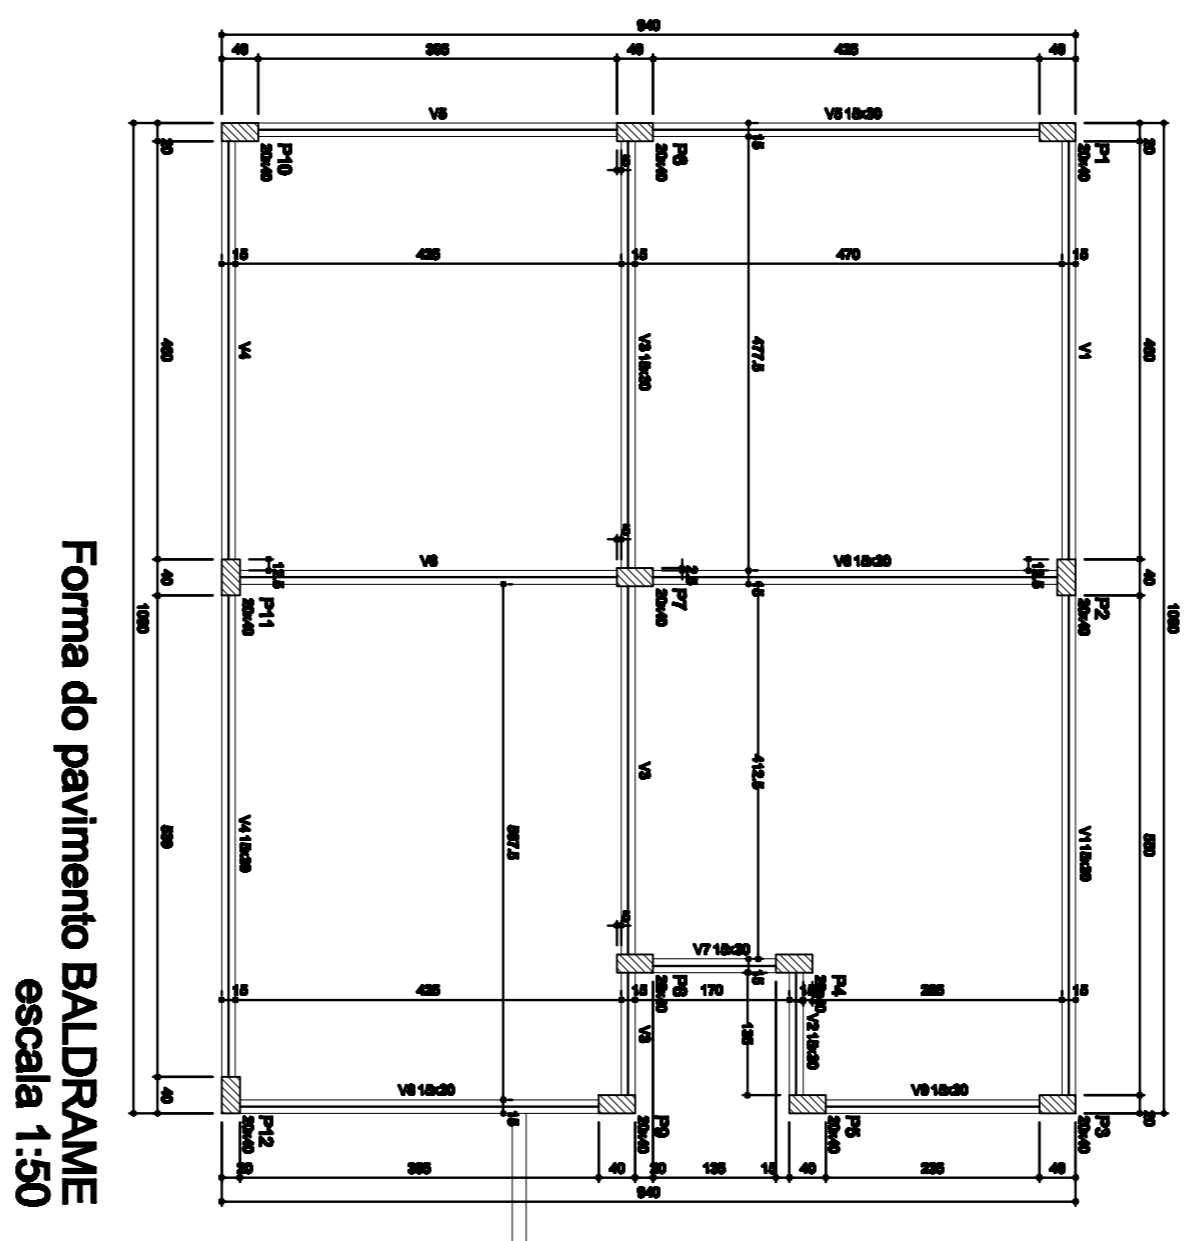

Forma do pavimento BALDRAMIE
escala 1:50

ESTRUTURAL

Obra : Ampliação Prédio Câmara de Vereadores Área : A: 105,70m²
 Finalidade : Público ART N° :
 Referência :
 - LOCAÇÃO PILARES
 - FORMAS BALDRAMIE Desenvolvimento :
 Proprietário :
 Ass. Proprietário
Câmara Municipal de Vereadores
 Rua Angélio Emilio Grandio, Lote 05A, Quadra 02 -Aratibo/RS
 Resp. Técnico
Eng. Civil Daltro Vanso Ass. Resp. Técnico
 CREA/PR 80167-D
 Arquivo: AD 01 Data : Abril / 2018 Escala : Indicado Franquia : **ES 01**